



S00 LANDS
广州尚沃
成都分公司
ADD(地址): 广州

TEL(电话):
ADD(地址): 成都
金库A区一单元8
TEL(电话):

NOTES (备注)

- 1、本设计图版所有，任何人不得私自复制或传播。
- 2、除经特别说明外，所有材料均按国家现行标准执行。
- 3、除列明尺寸外，所有材料均按国家现行标准执行。
- 4、图纸上内容如有变更，应以最新版的为准。
- 5、参看本图时，请参照本图例。
- 6、本图以最后版为准。

AMENDMENT/IS

编号	摘要

DRAWING INF

CLIENT (项

绿地

PROJECT (二

绿地城蓝

FILE (图

DRAWING NO.

图号

DESIGN

工程编号

DRAWING PHASE

出图阶段

DESIGN

设计

DRAWN

绘图

REVISION

校对

CHECKED

审核

APPROVED


审定

PROJECT


项目负责人

DATE


日期

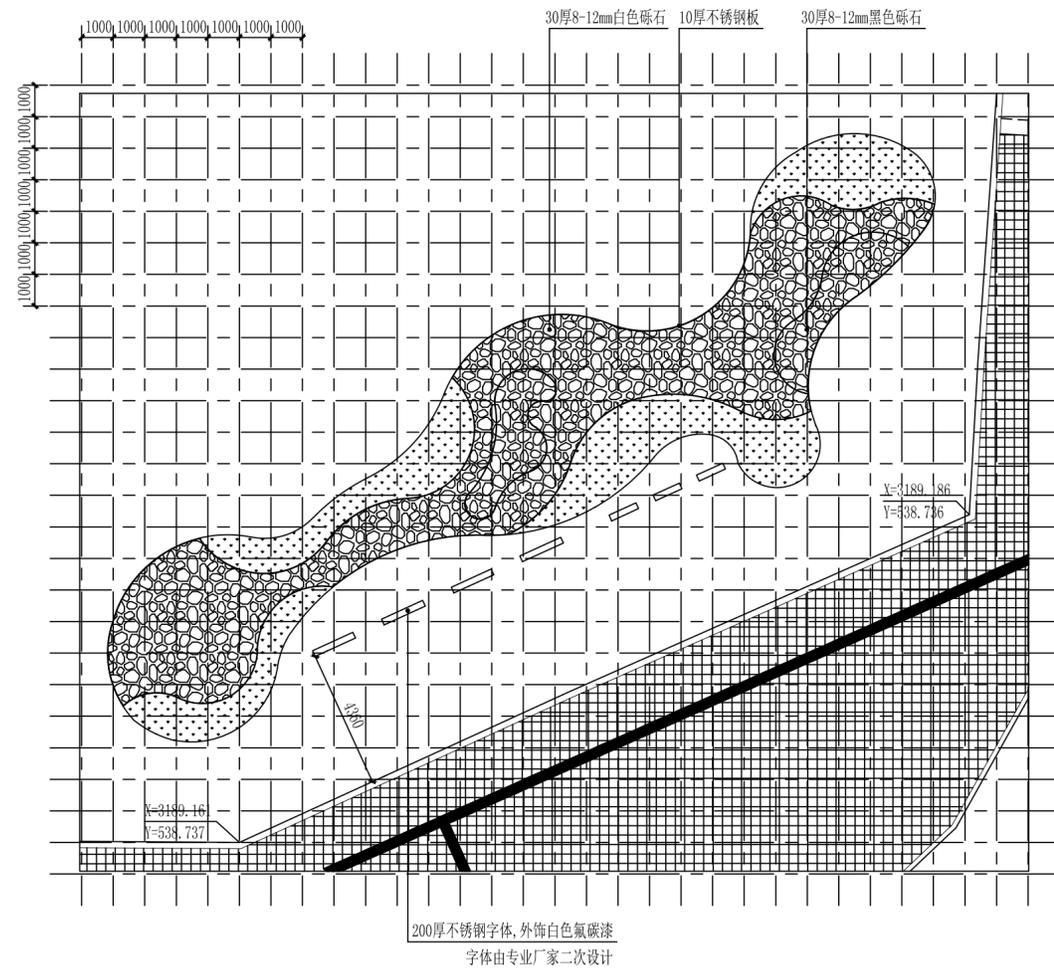


① 节点四平面图 1:150

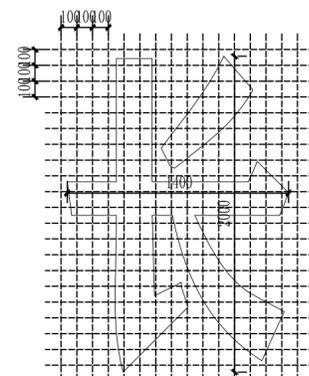


放线网格为100×100mm

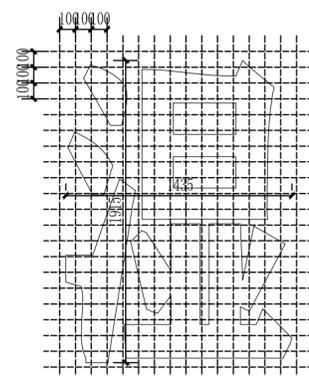


放线网格为100×100mm

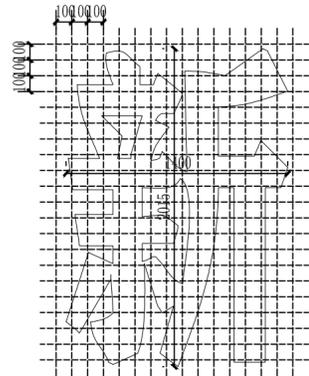


放线网格为100×100mm

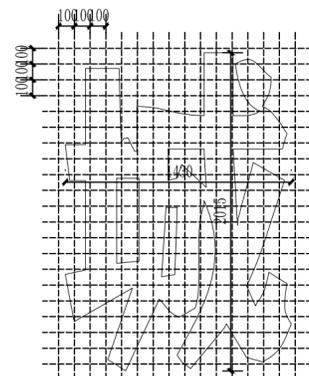


放线网格为100×100mm

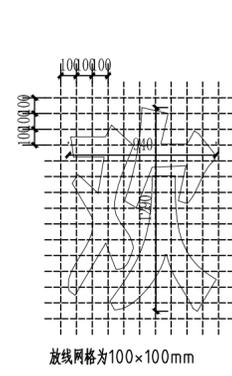

放线网格为100×100mm

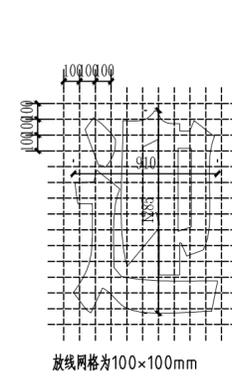

放线网格为100×100mm

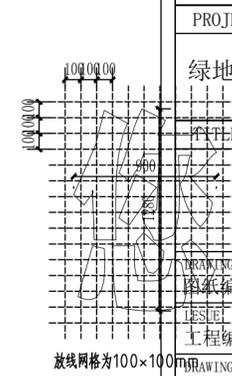

放线网格为100×100mm

② LOGO字体放线网格 1:30